
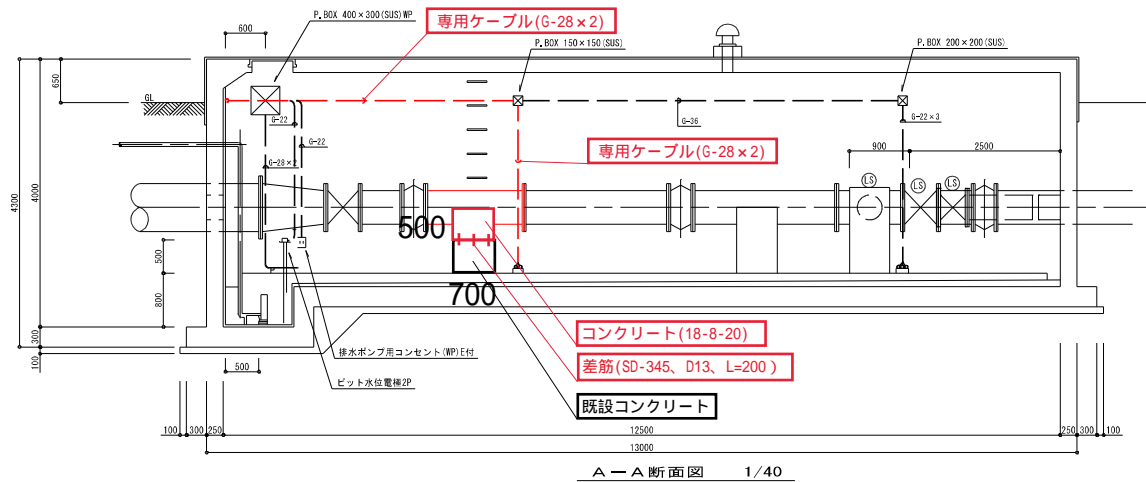


「八女水源地導水流量計更新工事」に係る質問事項への回答


令和5年6月 日

番号	質問事項	回答
1	配置技術者を製作期間と施工期間で分けて配置しても良いでしょうか？	分けて配置して構いません。
2	設計書の複合工費の項目である「コンクリート人力打設」と「鉄筋工」について、施工箇所を御教授願います。(図面上、分かりかねます)	施工箇所は、片フランジ長管の下部にある既設コンクリートの嵩上げになります。詳細は、別紙の流量計室計画図を御参照ください。

八女水源地 流量計室計画図 S=1:40

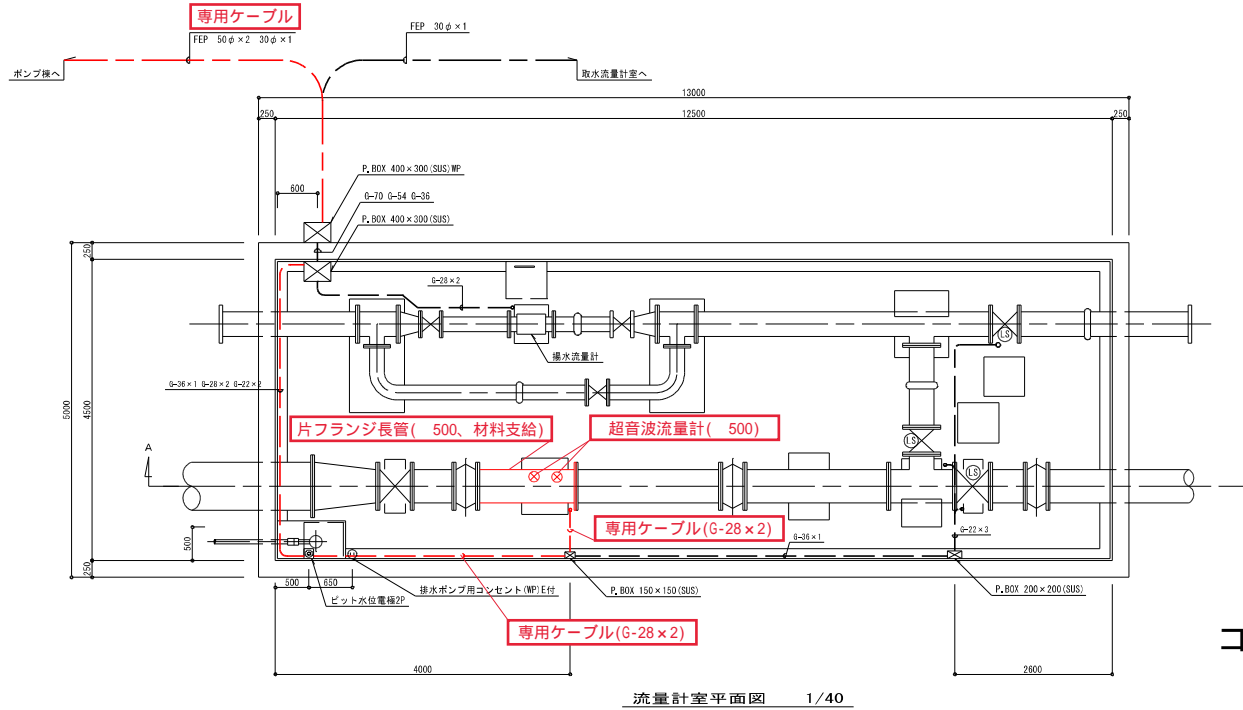

コンクリート断面図 S=Free

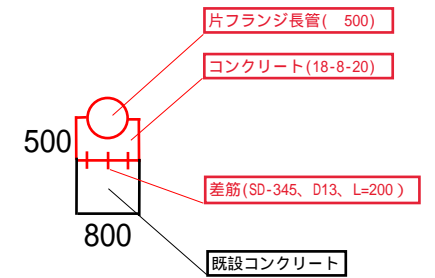

業務名	令和4年度 施設改良設計業務委託		
図名	八女水源地 流量計室計画図		
縮尺	1/40		
設計年月日	令和4年12月	図番	
審査	照査	設計	製図
			21
福岡県南広域水道企業団			